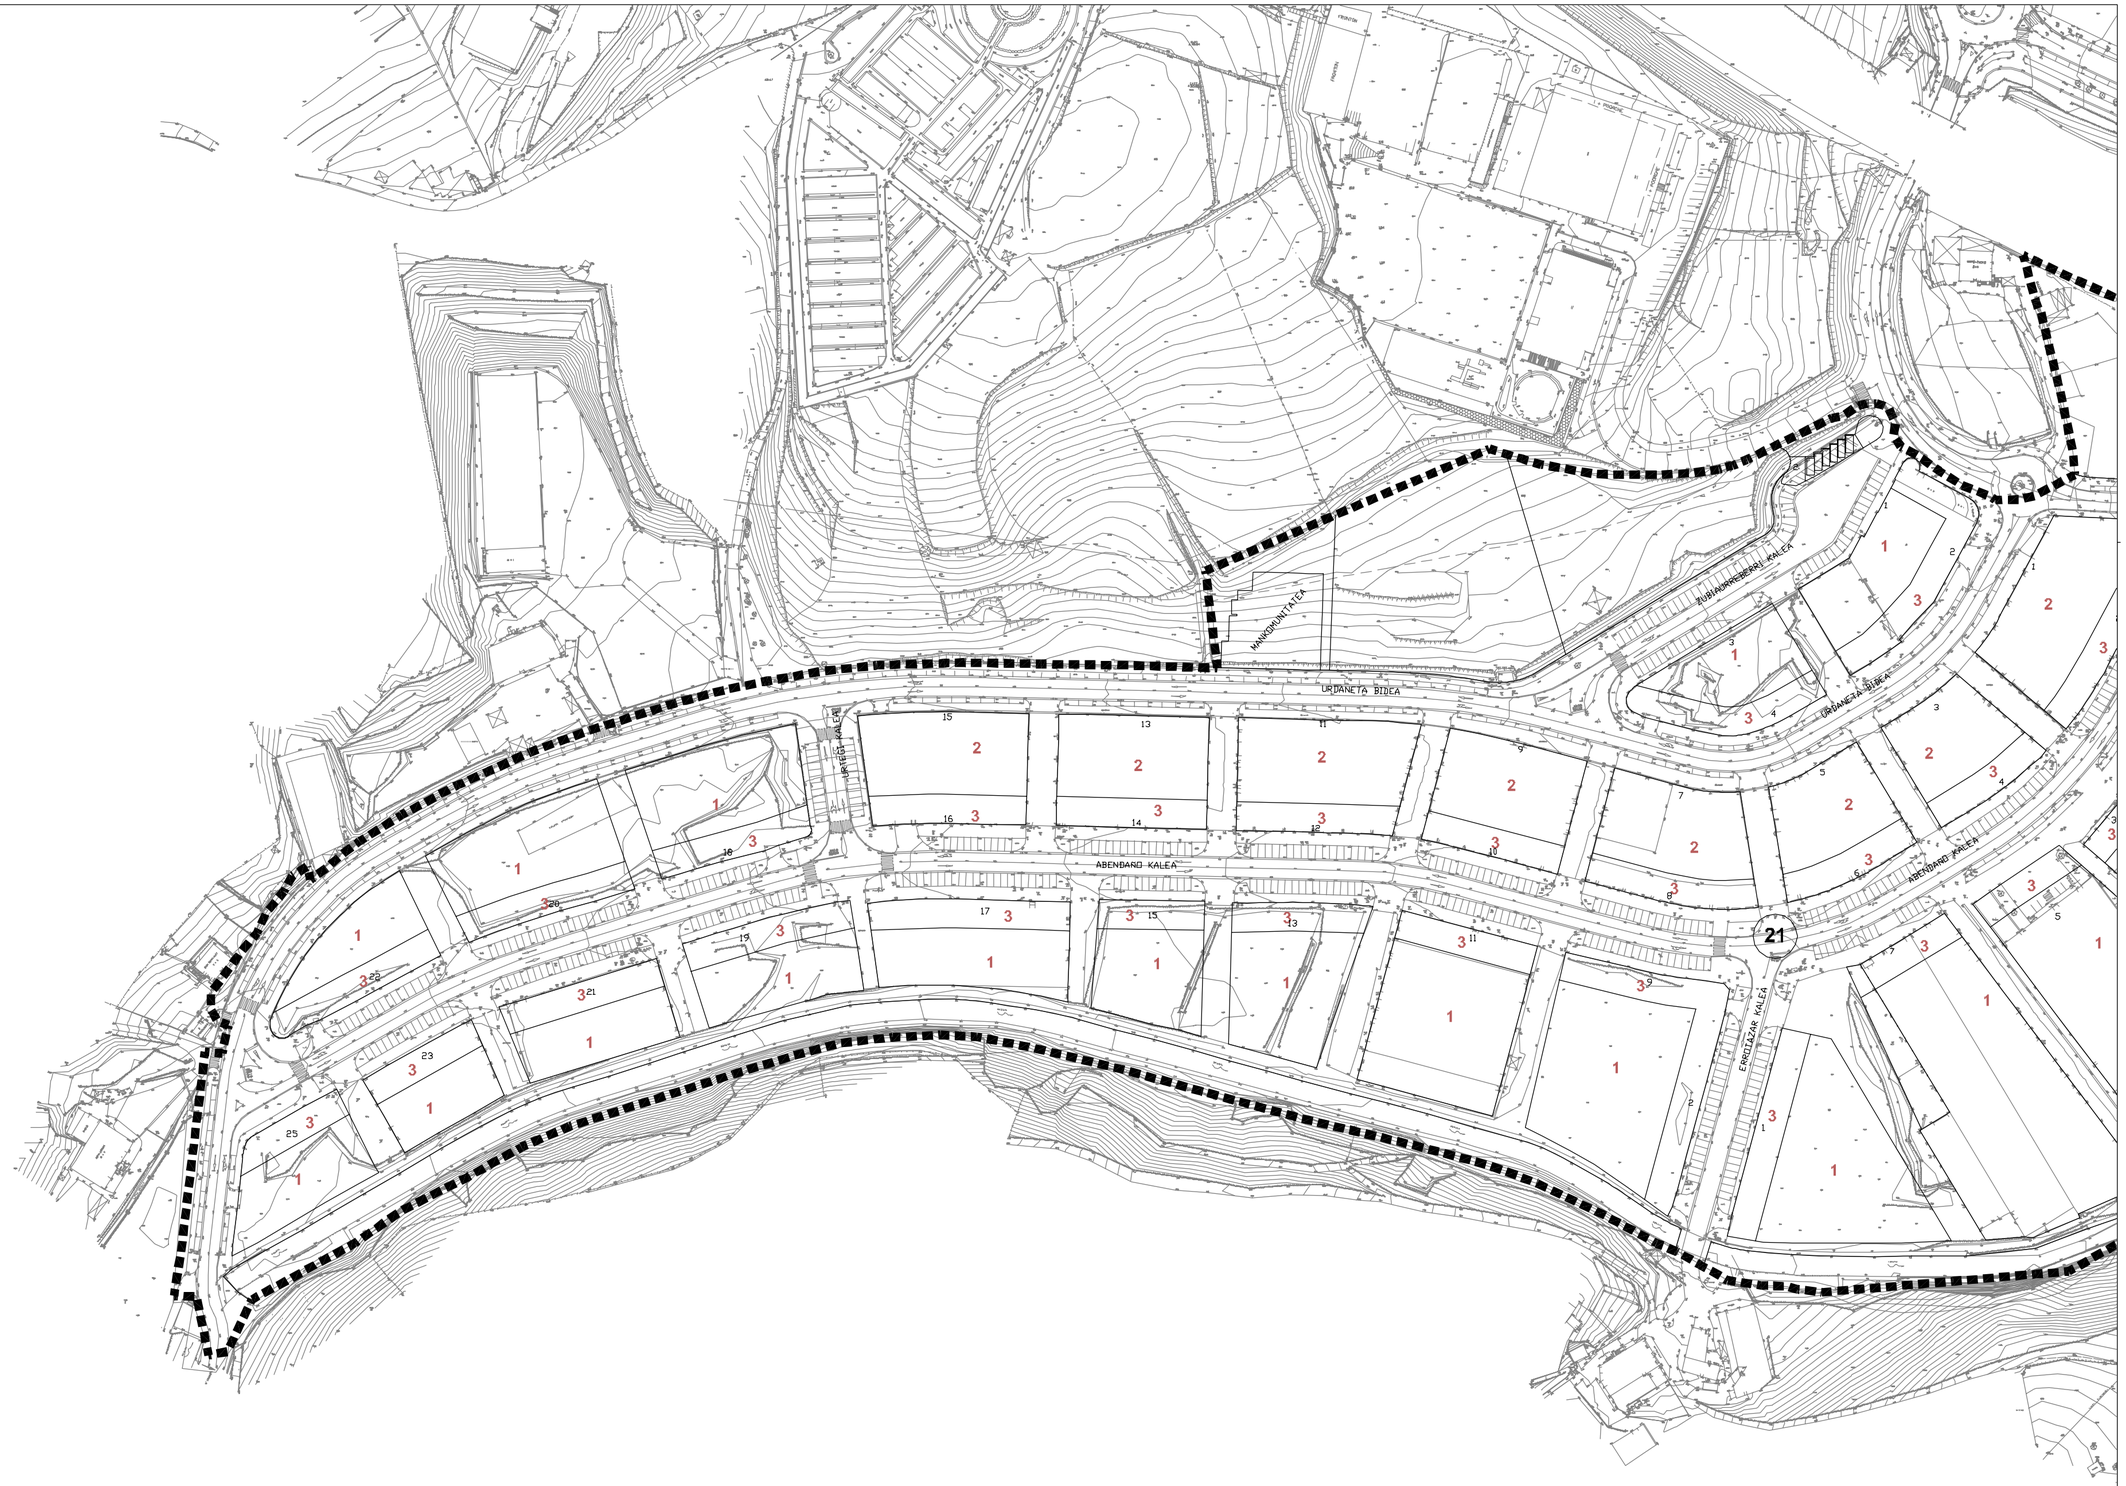

Antolamendu definitua / Ordenación definida

21 Hirigintzako eraikigarritasun finkatua /Edificabilidad urbanística consolidada

—— Eraikinaren lerrokadurak (gehienezkoak). Alineaciones de la edificación (máximas)
Eraikinaren profilak (gehienezkoak). Perfiles de la edificación (máximos)

Erabilera produktiboko eraikinak / Edificios de uso productivo

1 Solairu bakarreko eraikinak / Edificios de una sola planta
2 Bi forjatu-kotetara sarbide independentea duten bi solairuko eraikinak / Edificios de dos plantas con acceso independiente a ambas cotas de forjado
3 Hiru solairuko eraikinak / Edificios de tres plantas

ZARAUZKO UDALA — AYUNTAMIENTO DE ZARAUTZ

PROIEKTUA-PROYECTO
ZARAUZKO HIRI ANTOLAMENDUAREN PLAN OROKORRA (ZHAPO)
PLAN GENERAL DE ORDENACIÓN URBANA DE ZARAUTZ (PGOUZ)

ORDENAZIO PLANOA
PLANO DE ORDENACIÓN

ORRIA - HOJA
HIRI LURZORU ETA URBANIZAGARRIAREN ANTOLAMENDUA
ORDENACIÓN DEL SUELO URBANO Y URBANIZABLE
/ AKATSEN ZUZENKETA
/ CORRECCIÓN DE ERRORES

ZENBAKIA-NUMERO
C-13-1-B: 21, ABENDAÑO MENDEBALDEA
C-13-1-B: 21, ABENDAÑO OESTE

ESKALA - ESCALA 1/1.500
DATA - FECHA AZAROA 2009 NOVIEMBRE

PAUL MUÑOA ARIZMENDIARRIETA
AMAIA MINER CANFLANCA